


### СХЕМА РАССТАНОВКИ МЕБЕЛИ

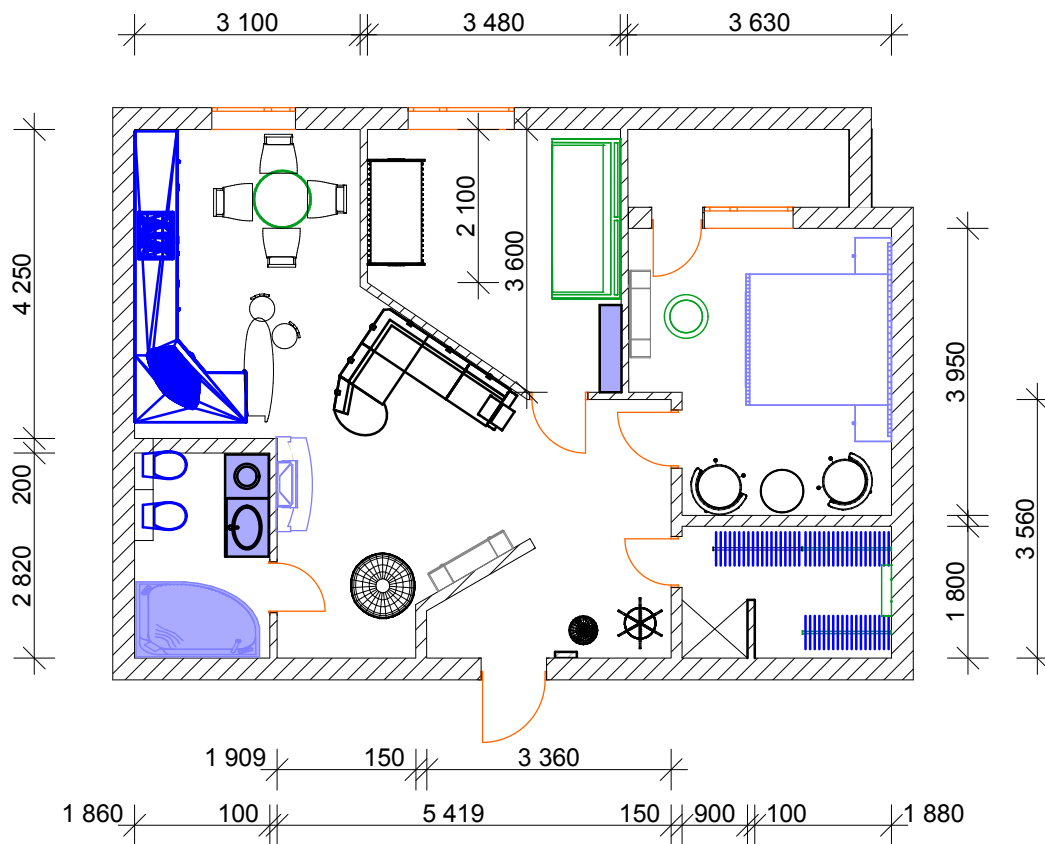

СОГЛАСОВАНО:

Взамен инв. N

Подпись и дата

Инв. N подл.

Договор № И/1.03

Двухкомнатная квартира общ. площадью 70 кв.м.  
г.Апрелевка, ул.Цветочная, д.15, кв.59

Стадия	Лист	Листов
ДП	6	

Руководитель Зеленская О.А.  
 Проверил  
 Разработал

СХЕМА РАССТАНОВКИ МЕБЕЛИ

ООО "Новая классика"